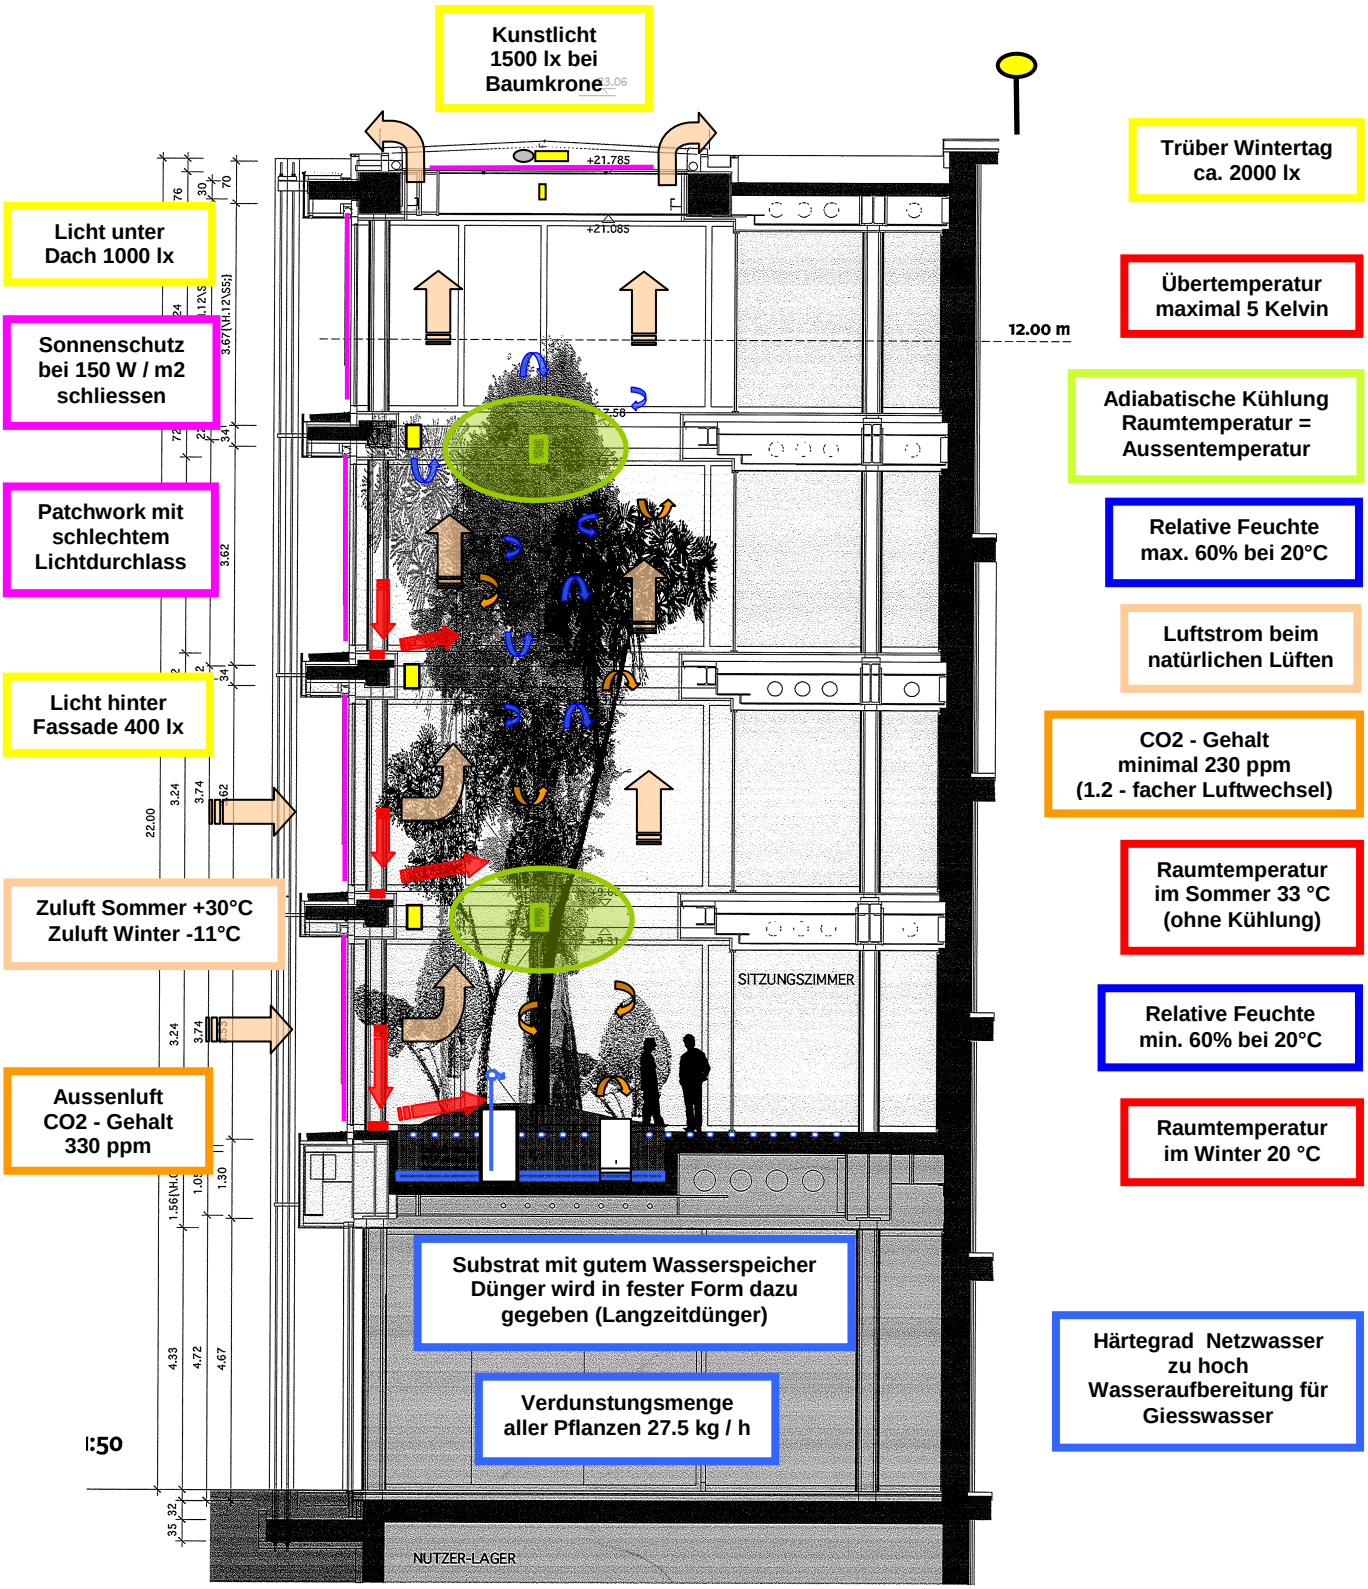# Konzeptstudie Pflanzenraum